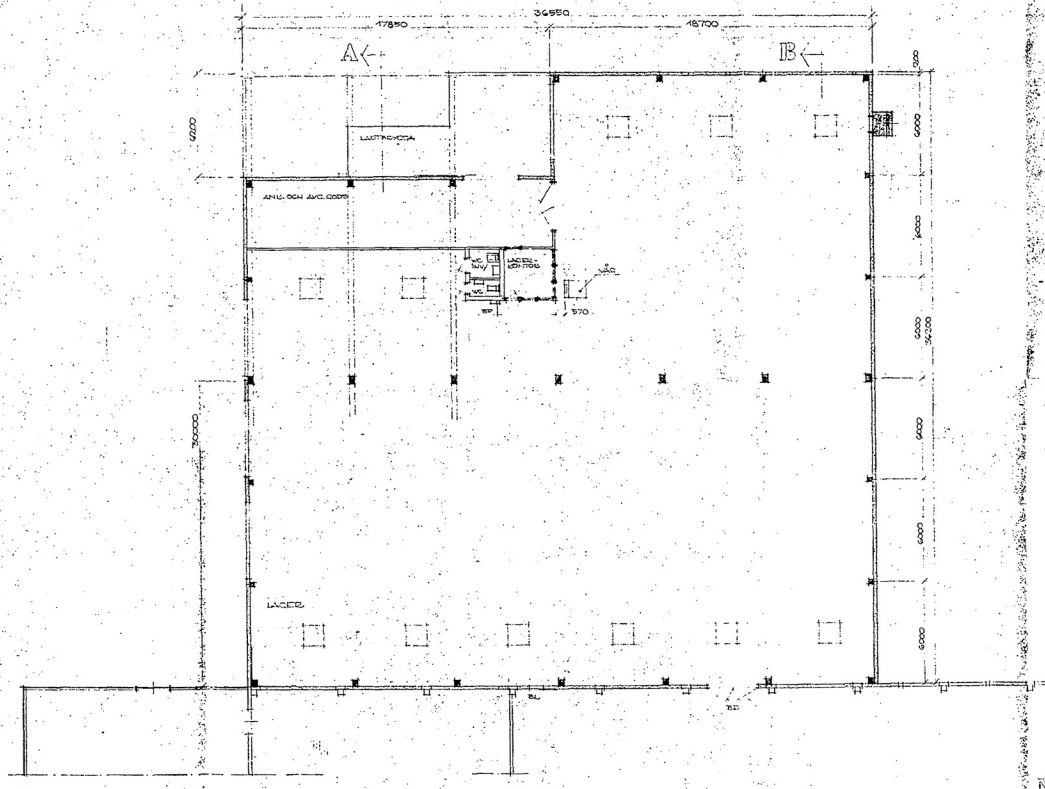


Grundstöd och gedel [illegible]
[illegible]
den 25/1 75
A Syggnadsk. [illegible]

74 11. 75

# NÄSSJÖ BORSTFABRIK AB

KV. FYRKANTEN NR 14
TILLBYGGNAD VÄNINGSPLAN
SKALA 1/100
NÄSSJÖ 1974-10-25

STURE HOLMER ARKITEKTKONTOR

2

3/74