





bsv arkitekter & ingenjörer ab

PROJEKT:
UPPDRAGSGIVARE:
DATUM:

NAVET 1 NÄSSJÖ - ALT 1
TEVAN FASTIGHETS AB
2025-10-08



SITUATIONSPLAN - 1:1500

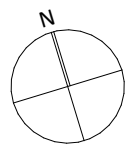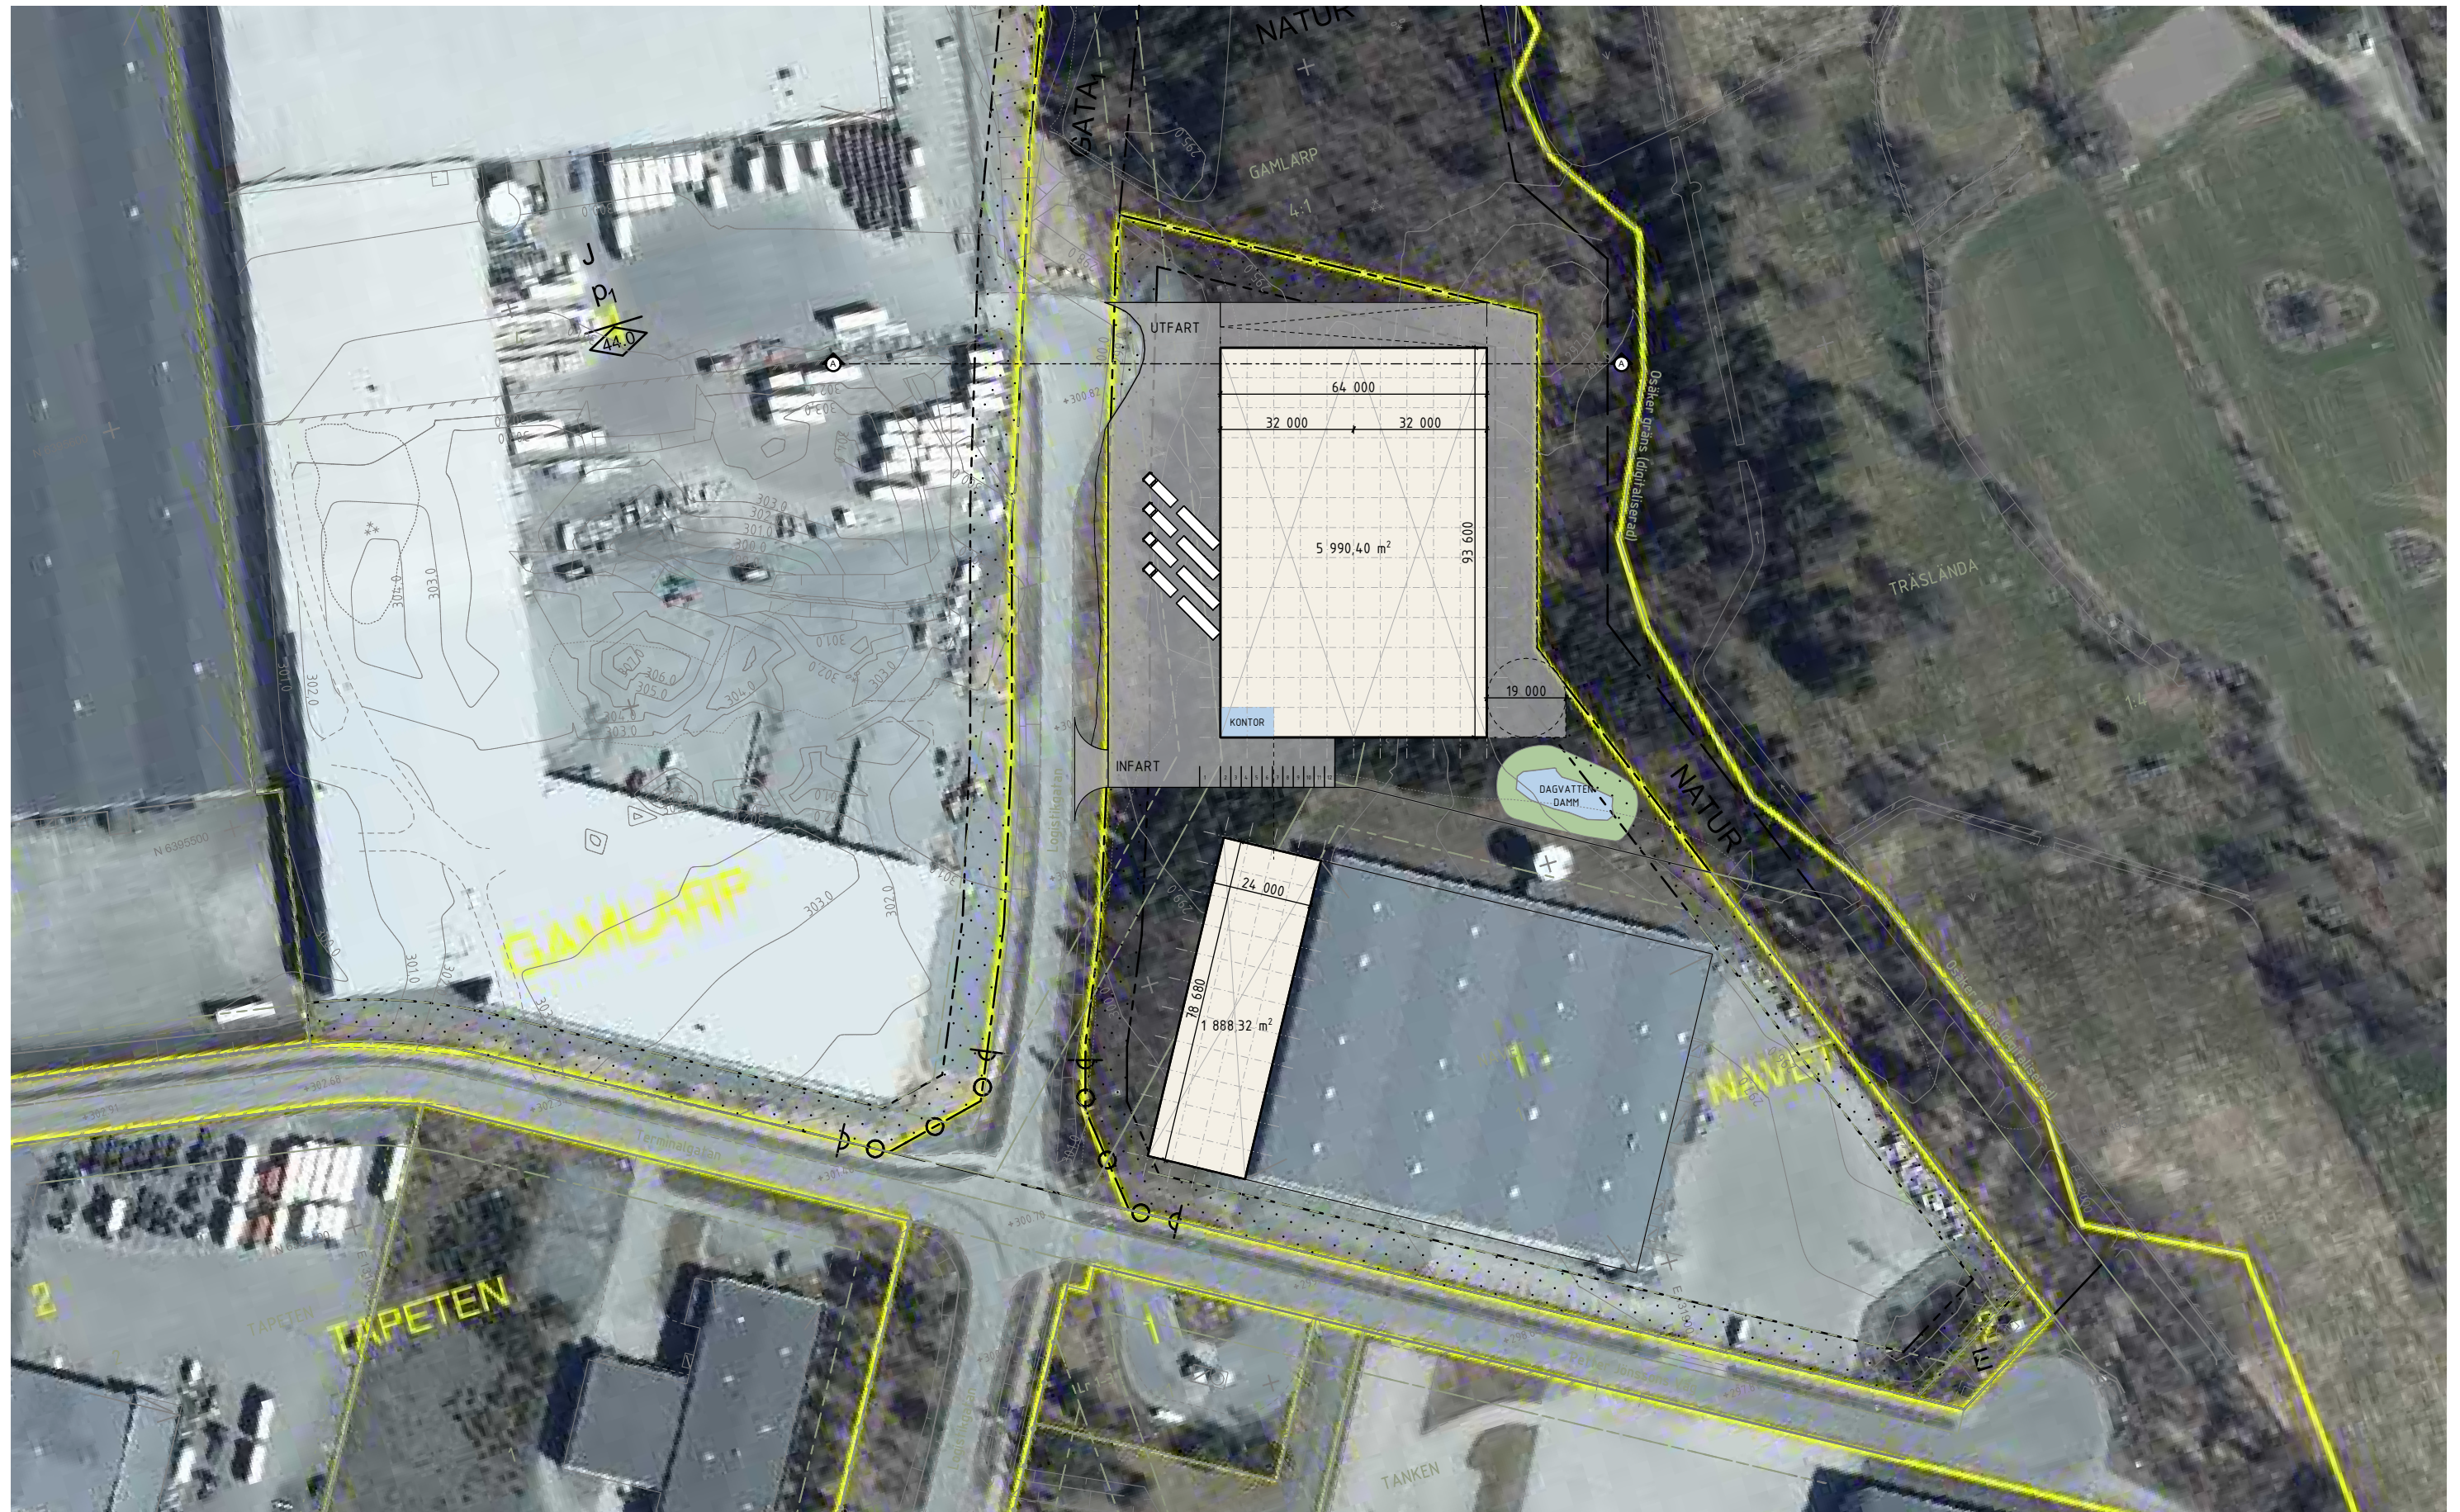


Beställare: TEVAN FASTIGHETS AB
Projektnamn: NAVET 1 NÄSSJÖ- ALT 1

2025-10-08
P 2326 01
NYB LAGER, KONTOR- SKISS- ALT 1

bsv arkitekter &
ingenjörer ab


PLAN 1 - 1:750

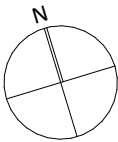


Beställare: TEVAN FASTIGHETS AB
Projektnamn: NAVET 1 NÄSSJÖ- ALT 1

2025-10-08
P 2326 01
NYB LAGER, KONTOR- SKISS- ALT 1

SEKTION A-A - 1:500

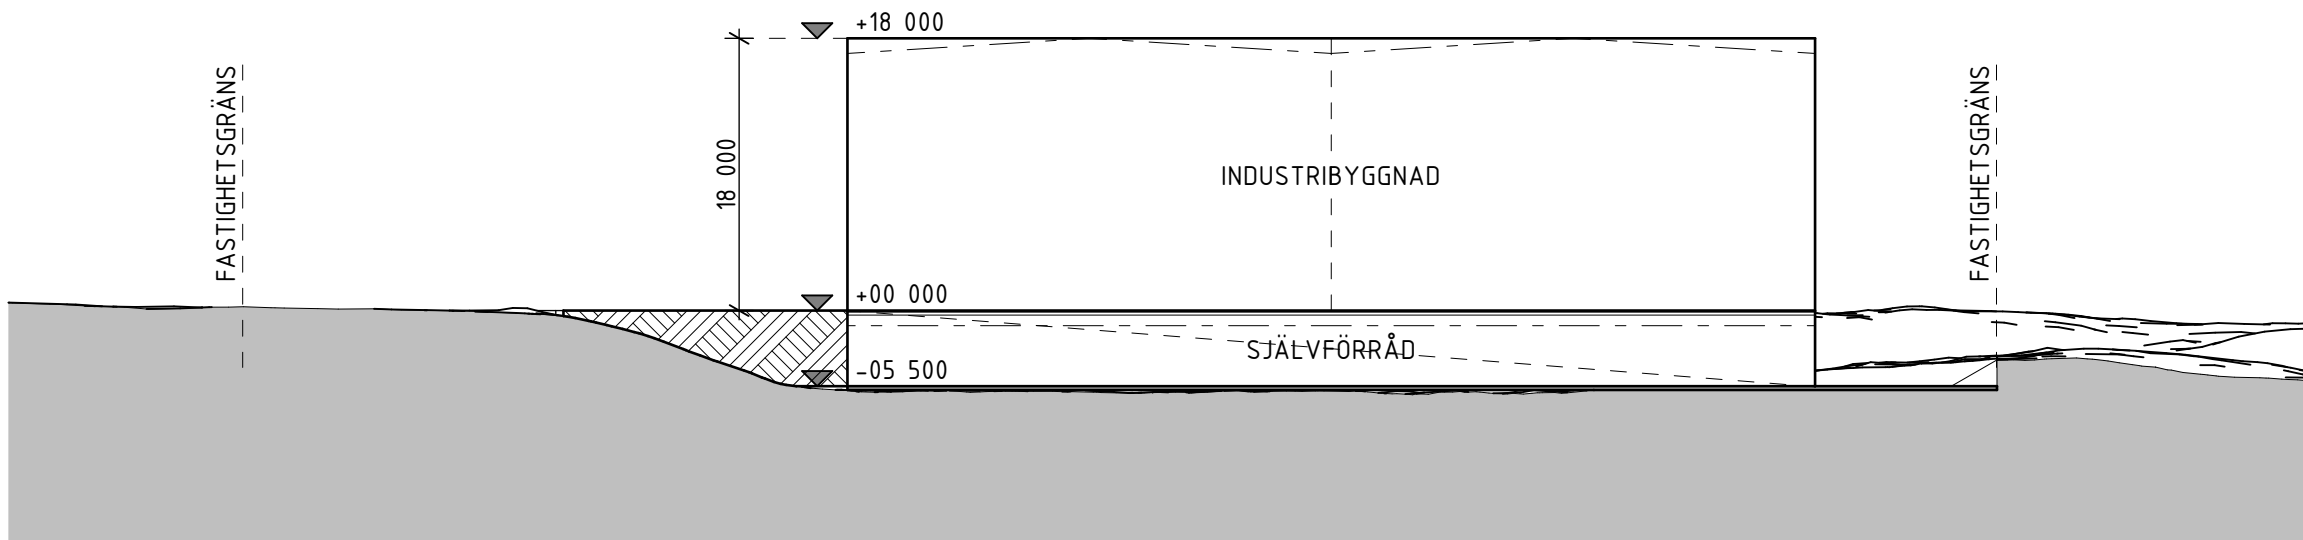

FÅGELPERSPEKTIV 1

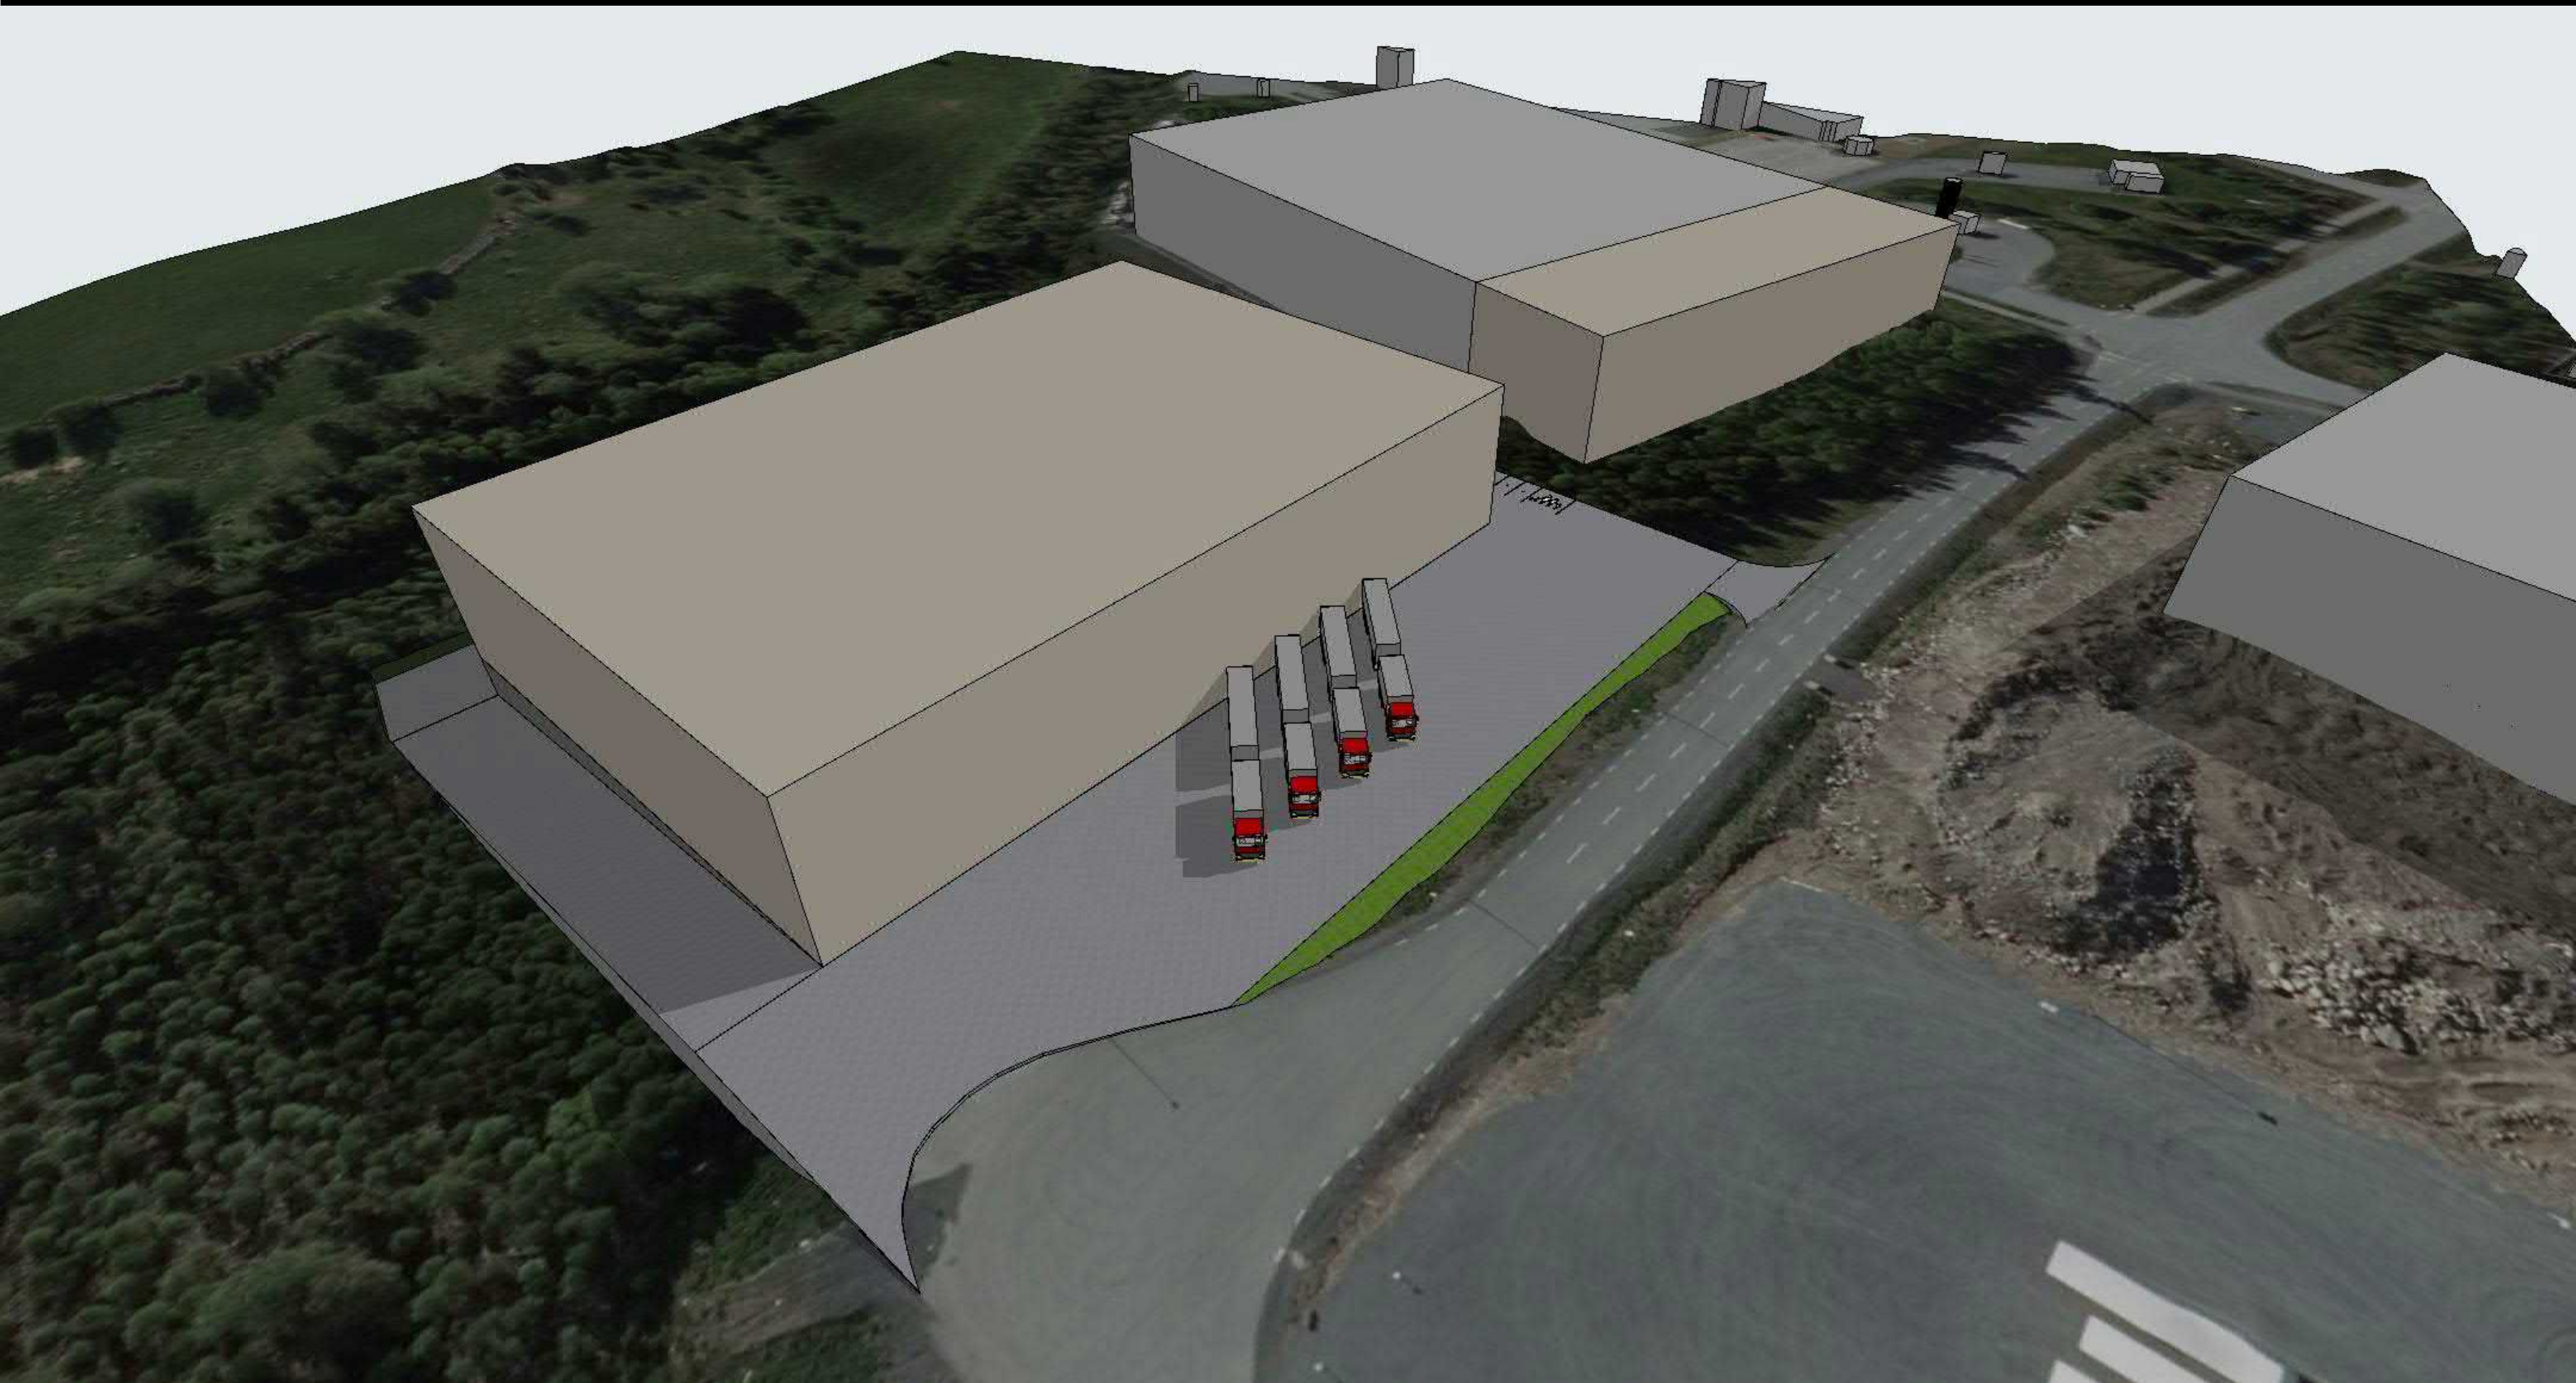

Beställare: TEVAN FASTIGHETS AB
Projektnamn: NAVET 1 NÄSSJÖ- ALT 1

2025-10-08
P 2326 01
NYB LAGER, KONTOR- SKISS- ALT 1

bsv arkitekter &
ingenjörer ab

FÅGELPERSPEKTIV 2




Beställare: TEVAN FASTIGHETS AB
Projektnamn: NAVET 1 NÄSSJÖ- ALT 1

2025-10-08
P 2326 01
NYB LAGER, KONTOR- SKISS- ALT 1

bsv arkitekter &
ingenjörer ab

FÅGELPERSPEKTIV 3

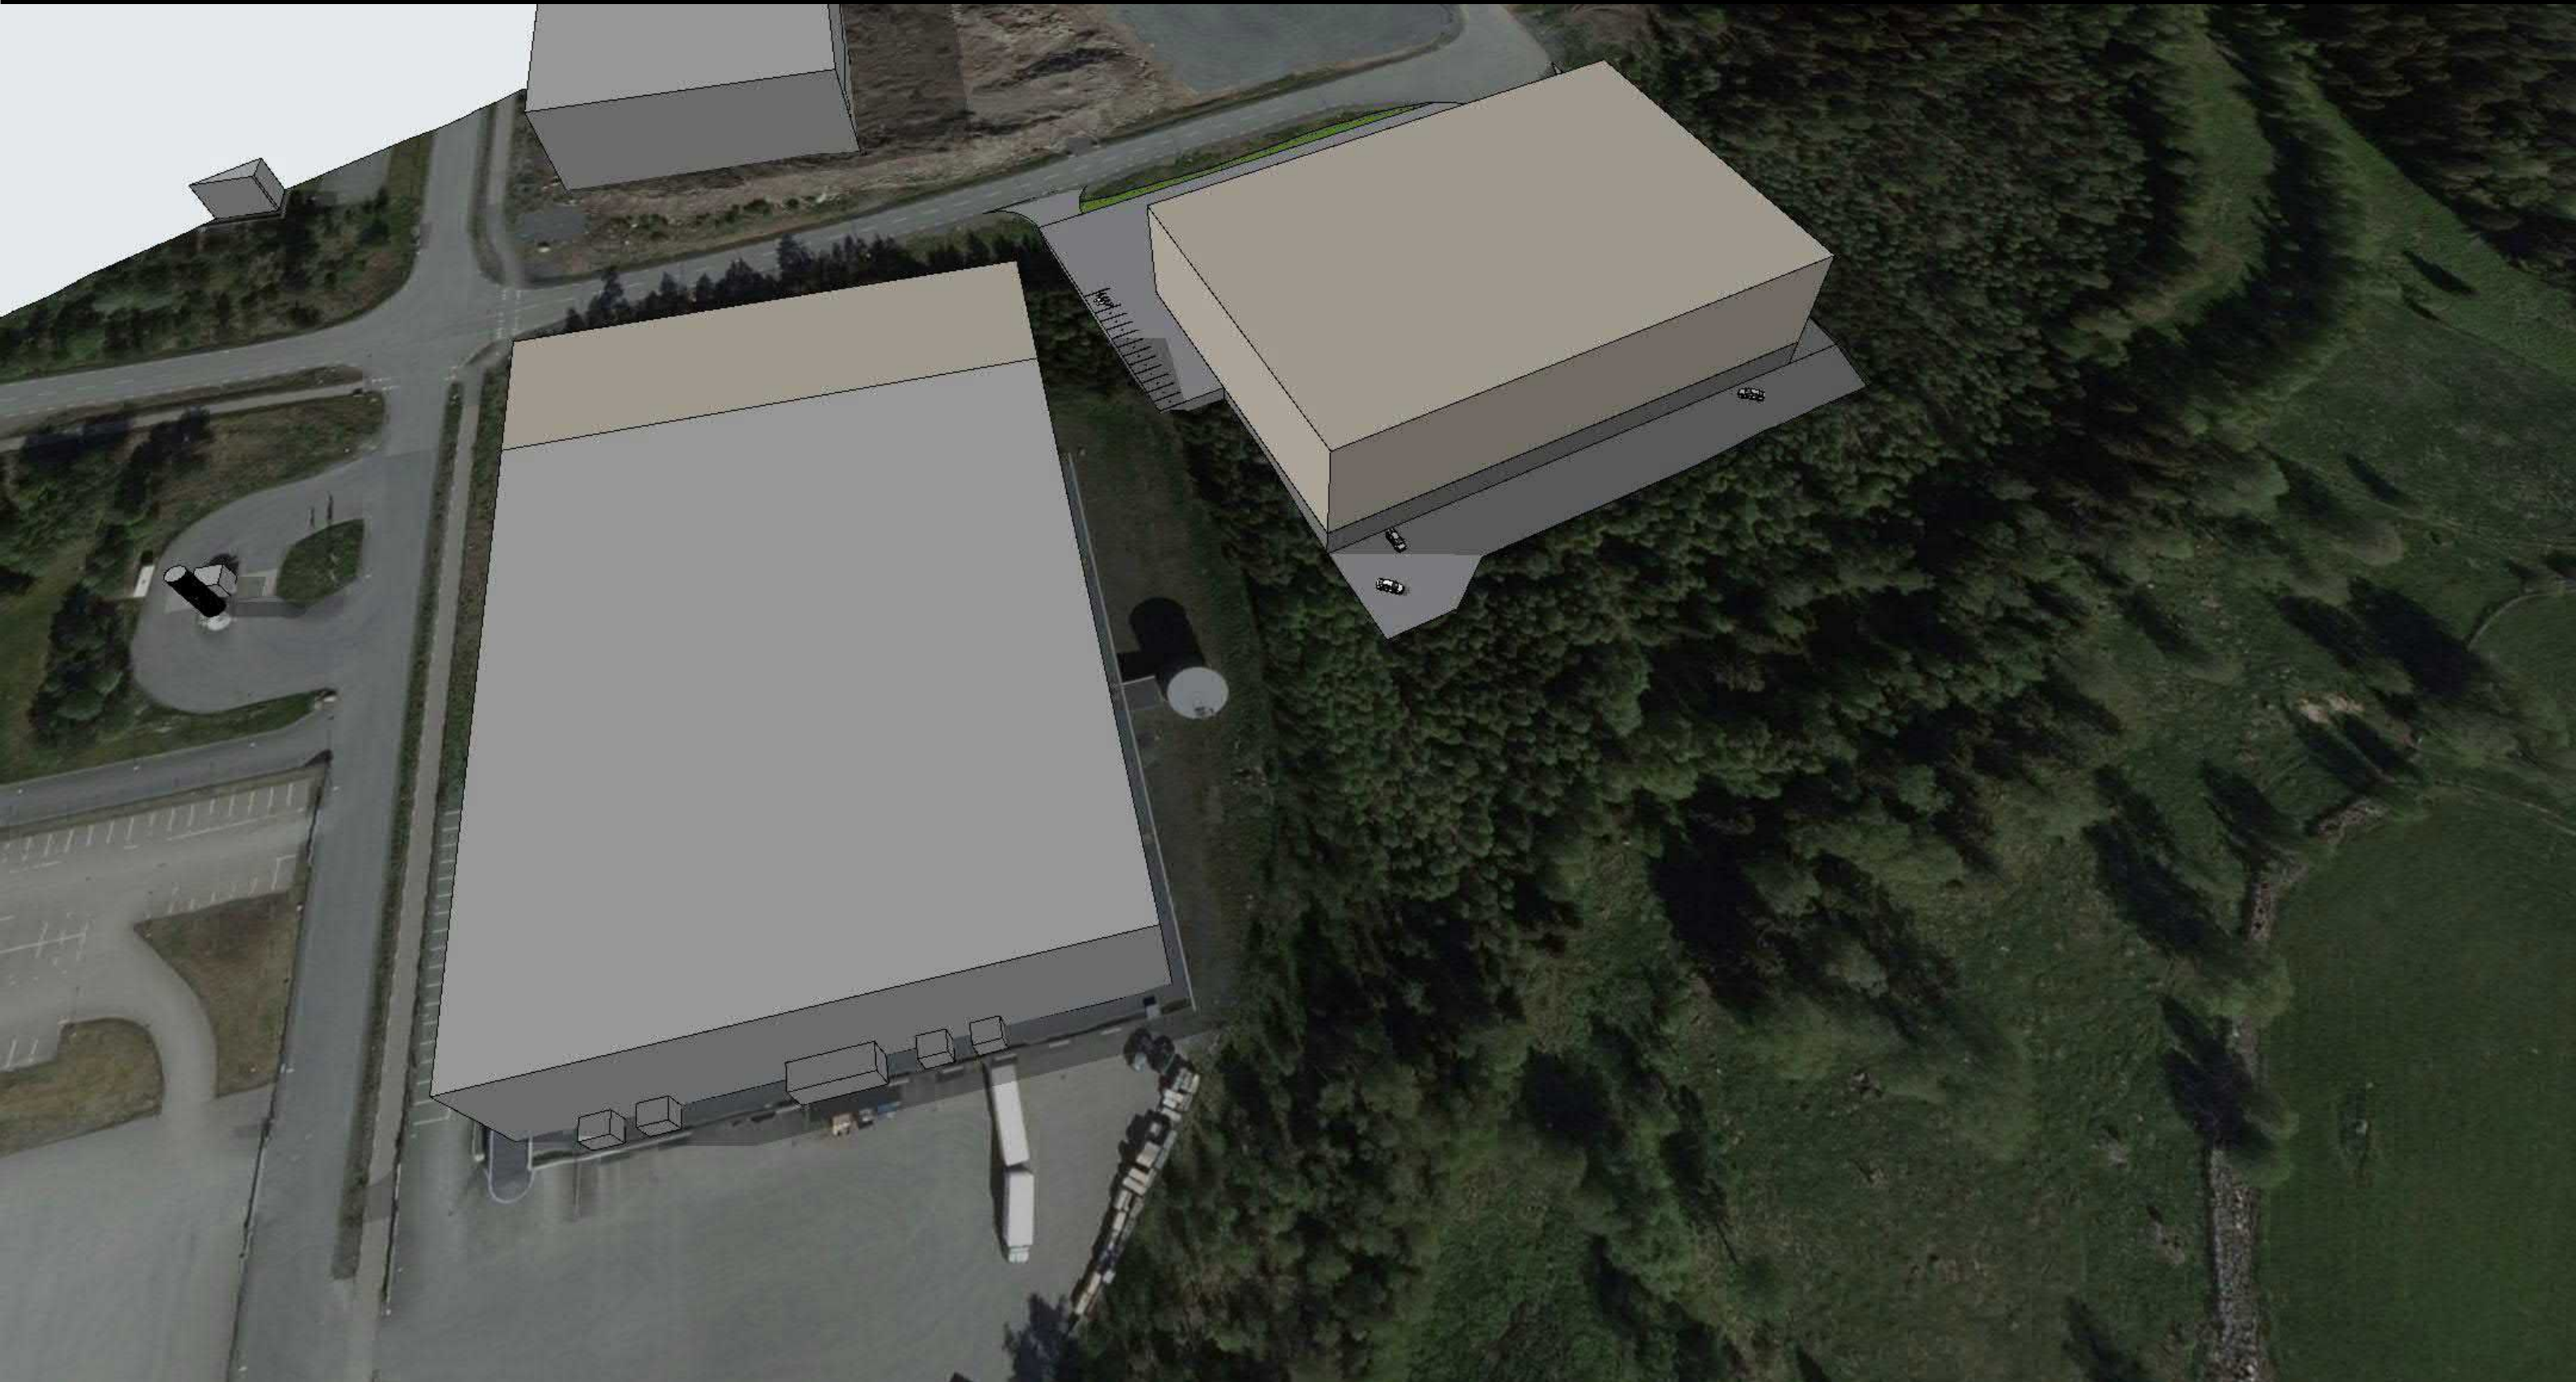

Beställare: TEVAN FASTIGHETS AB
Projektnamn: NAVET 1 NÄSSJÖ- ALT 1

2025-10-08
P 2326 01
NYB LAGER, KONTOR- SKISS- ALT 1

bsv arkitekter &
ingenjörer ab